


PDF: Y:\MARNA\IDULCE\Reposició acera\Zona Centro\Llandells\Edif Avenida.pdf
 DWG: Y:\MARNA\CALLEJERO\Zona Centro\Llandells\landells UE_ II.dwg



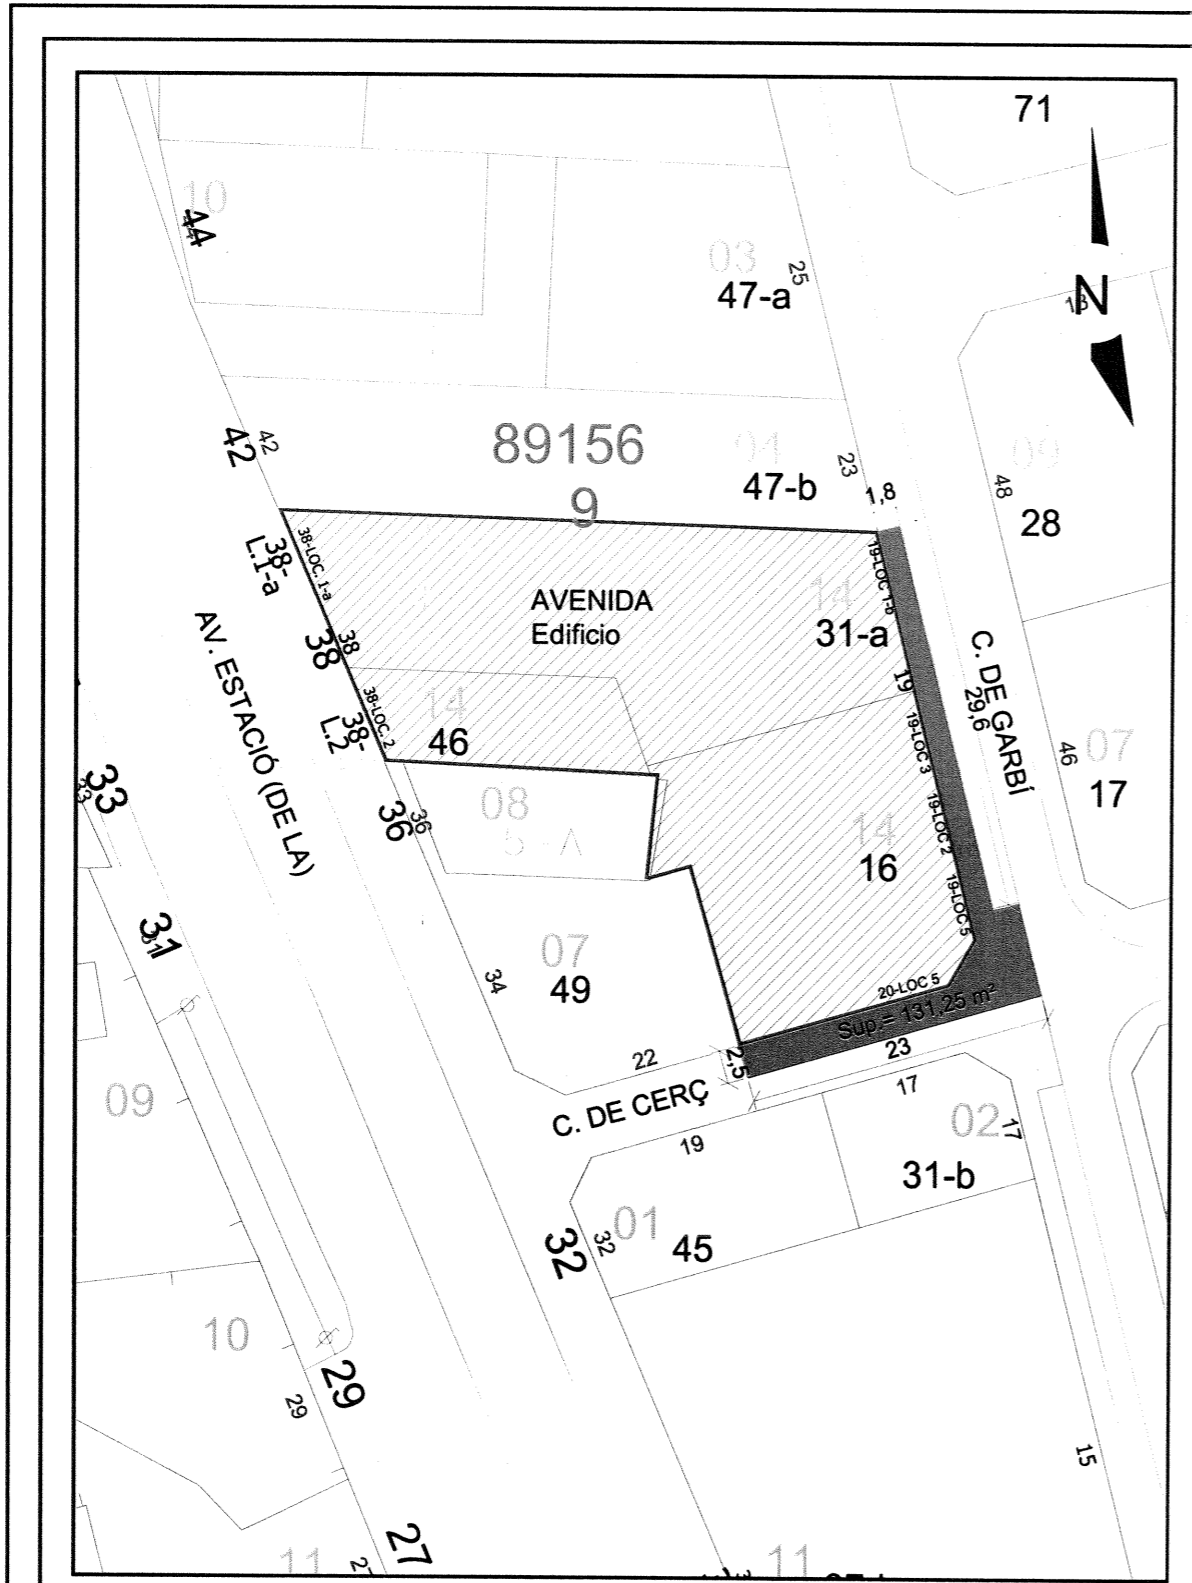

ESCALA= 1 / 500

SUPERFICIE AJUSTADA
131,25 m ²



EMPLAZAMIENTO GENERAL ESCALA= 1 / 2.000

 AYUNTAMIENTO DE LLANDELLS	MEMORIA VALORADA DE REPOSICIÓN DE ACERA POR EJECUCIÓN DE AVAL	 DULCE M ^a PASCUAL GRANGED ARQUITECTO TÉCNICO MUNICIPAL	OCTUBRE 2016
	PLANO 1		LLANDELLS - C. DE CERÇ \ C. DE GARBI EMPLAZAMIENTO

